



## **OBECNÉ ZASTUPITEĽSTVO OBCE POPROČ**

Obec Poproč, Školská 632/2, 044 24 Poproč, okres Košice - okolie  
IČO: 00324639, DIČ: 2020746189

---

# **Materiál na rokovanie Obecného zastupiteľstva v Poproči**

**18.03.2021**

Bod programu: **9.**

**Informácia o stave schvaľovania a prípravy žiadostí o dotácie.  
Informácie o implementovaní schválených projektov resp.  
investičných akcií financovaných z rozpočtu obce**

Obsah materiálu:

1. Návrh uznesenia
2. Príloha:

Prehľad o podaných žiadostiach o dotácie a stave ich implementácie (realizácie)  
schválených projektov k dátumu 16.03.2021

Predkladateľ materiálu: Ing. Iveta Komorová Hiľovská, starostka obce  
Spracovateľ materiálu: Ing. Iveta Komorová Hiľovská, starostka obce



## **OBECNÉ ZASTUPITEĽSTVO OBCE POPROČ**

Obec Poproč, Školská 632/2, 044 24 Poproč, okres Košice - okolie  
IČO: 00324639, DIČ: 2020746189

---

### **1. NÁVRH UZNESENIA**

Obecné zastupiteľstvo obce Poproč **berie na vedomie:**

**Informáciu starostky obce o stave schvaľovania a prípravy žiadostí o dotácie a o implementácii projektov financovaných z rozpočtu obce.**



## OBEČNÉ ZASTUPITEĽSTVO OBCE POPROČ

Obec Poproč, Školská 632/2, 044 24 Poproč, okres Košice - okolie  
IČO: 00324639, DIČ: 2020746189

### PREHĽAD O PODANÝCH ŽIADOSTIACH O DOTÁCIE A STAVE ICH IMPLEMENTÁCIE (REALIZÁCIE) SCHVÁLENÝCH PROJEKTOV K DÁTUMU 16.03.2021

Poradové číslo	Mesiac, v ktorom bola odoslaná/doplnená žiadosť o dotáciu	Predmet žiadosti o dotáciu	Poskytovateľ dotácie	Výška požadovanej dotácie resp. poskytnutej dotácie v Eur	Spoluúčasť obce v Eur	Fáza schvaľovania/ implementácie (realizácie)
1.	1/2019	„Modernizácia učební v ZŠ s MŠ Poproč“	MPaRV SR Integrovaný regionálny operačný program	Poskytnutá dotácia 92 270,20 EUR	4 856,33 EUR	<i>Nenávratný finančný príspevok schválený/zmluva podpísaná. Prebieha implementácia projektu.</i>
2.	11/2019	„Revitalizácia parku v centre obce“	Program obnovy dediny	Poskytnutá dotácia 4 965,49,00 EUR	261,35 EUR	<i>Dotácia schválená. Projekt ukončený a zúčtovaný v roku 2020.</i>
3.	2/2020	„Návrh zmien a doplnkov č. 2 ÚPD – O“	Ministerstvo dopravy a výstavby SR	Poskytnutá dotácia 4 680,00 EUR	1 170,00 EUR	<i>Dotácia schválená. Prebieha implementácia + vyúčtovaná dotácia podľa fakturácie v roku 2020.</i>
4.	4/2020	„Knižnica miesto príbehov, alebo dobrá kniha v pravom čase“	Fond na podporu umenia	Poskytnutá dotácia 2000,00 EUR	0,00 EUR	<i>Dotácia schválená. Prebieha implementácia.</i>
5.	6/2020	„Zmiernenie dopadov koronakrízy v obci Poproč podporou zlepšenia poskytovania služieb pre občanov (seniorov)“	Úrad podpredsedu vlády Slovenskej republiky pre investície a informatizáciu	24 930,00 EUR	2 770,00 Eur	<i>Žiadosť neschválená</i>



## OBEČNÉ ZASTUPITEĽSTVO OBCE POPROČ

Obec Poproč, Školská 632/2, 044 24 Poproč, okres Košice - okolie  
IČO: 00324639, DIČ: 2020746189

---

6.	6/2020	Žiadosť o poskytnutie osobného motorového vozidla na výkon samosprávnych funkcií	MH SR	Dar obci	0,00 Eur	Žiadosť schválená. Auto prevzaté 10.11.2020
7.	7/2020	„Vybavenie počítačovej učebne základnej školy s materskou školou v Poproči“	MAS Rudohorie	10 000,00 Eur	1 989,20 Eur	Žiadosť odoslaná
8.	10/2020	Zlepšenie vybavenia školskej jedálne	MŠ SR	5 000,00 Eur	600,00 Eur	Žiadosť neschválená
9.	11/2020	Žiadosť o dotáciu na výživové doplnky pre DD	MPSVaR	Poskytnutá dotácia 700,00 Eur	0,00 Eur	Žiadosť schválená (2020) Projekt ukončený a zúčtovaný.
10.	11/2020	„Pomáhame SPPolu“	Nadácia SPP	Poskytnutá dotácia 500,00 Eur	0,00 Eur	Žiadosť schválená (2020). Prebieha implementácia.
11.	12/2020	Vzhľad knižnice v 21. storočí	FPU	8 430,00 Eur	1 686,00 Eur	Žiadosť schválená (2021). Dotácia – 2 000,00 Eur Spolufinancovanie – 1 500,00 Čaká sa na doručenie zmluvy.



## OBECNÉ ZASTUPITEĽSTVO OBCE POPROČ

Obec Poproč, Školská 632/2, 044 24 Poproč, okres Košice - okolie  
IČO: 00324639, DIČ: 2020746189

12.	12/2020	„Zakúpenie kompaktného zametača“	„Enviromentálny fond – Činnosť A3 – ochrana ovzdušia“	167 454,00 Eur	8 814,00 Eur	Žiadosť odoslaná
13.	12/2020	„Predchádzanie vzniku a zhodnocovaniu BRKO – zakúpenie kompostérov, drvičky a iných komponentov pre malú kompostáreň“	„Enviromentálny fond – Činnosť C2 – Odpadové hospodárstvo“	142 500,00 Eur	7 500,00 Eur	Žiadosť odoslaná
14.	12/2020	„Výstavba tržnice v obci Poproč“	MAS Rudohorie	41 686,36 Eur	58 020,6 Eur	Žiadosť odoslaná
15	12/2020	„Zakúpenie špeciálneho motorového vozidla pre domov dôchodcov“	MPSVaR SR	28 994,40 Eur	3 221,60 Eur	Žiadosť odoslaná
<b>Žiadosti v príprave:</b>						
1.	3/2021	„Vodozádržné opatrenia – Kultúrny dom“	OPKŽP (fondy EÚ)	Výška požadovanej dotácie bude známa po dopracovaní projektovej dokumentácie		Prebieha dopracovanie PD + prebieha príprava príloh a spracovanie ŽoNFP
2.	3/2021	„Rekonštrukcia DD – prestavba a prístavba“	IROP (fondy EÚ)	Výška požadovanej dotácie bude známa po vypracovaní projektovej dokumentácie		Príprava ver. obstarávania PD + prebieha príprava príloh k spracovaniu ŽoNFP
3.	3/2021	Rozšírenie kanalizácie a vodovodu v obci	OPKŽP	Výška požadovanej dotácie bude známa po vypracovaní projektovej dokumentácie		Príprava ver. obstarávania PD + prebieha príprava príloh k spracovaniu ŽoNFP



**OBEČNÉ ZASTUPITEĽSTVO OBCE POPROČ**  
Obec Poproč, Školská 632/2, 044 24 Poproč, okres Košice - okolie  
IČO: 00324639, DIČ: 2020746189

---

**Rekonštrukcie a aktivity financované z vlastných resp. návratných zdrojov v roku 2021:**

	3/2021	Spracovanie PD rekonštrukcia MK	-	Úver (VÚB)	7 700,00 Eur	-	
--	--------	------------------------------------	---	------------	--------------	---	--

**Prehľad čerpania úveru poskytnutého VÚB na spracovanie projektových dokumentácií:**

Projektová dokumentácia:	Zazmluvnená cena	Odhadovaná cena	
Vodozádržné opatrenia KD	6 600,00 Eur		
Rekonštrukcia MK	7 700,00 Eur		
Rekonštrukcia DD		40 000,00 Eur	
Rozšírenie kanalizácie (Západná, Potočná, Záhradná) a vodovodu (Záhradná, Horská)		15 000,00 Eur	
<b>Spolu:</b>	<b>14 300,00 Eur</b>	<b>55 000,00 Eur</b>	<b>69 300,00 Eur</b>
<b>Zostatok z úveru poskytnutého VÚB:</b>			<b>90 000,00 – 69 300,00 = 20 700,00 Eur</b>

**Vodozádržné opatrenia v areáli KD Poproč**  
**Rozpočet**  
(pracovná verzia)

**Hlavné aktivity projektu:**

Vodozádržné opatrenie č. 1	104 607,46 €
- Podzemná nádrž	
- dažďová kanalizácia	
- elektrina	
- zavlažovanie	
- dažďová záhrada	
Vodozádržné opatrenie č. 2	189 667,31 €
- Rekonštrukcia chodníkov	
- Rekonštrukcia parkoviska	

**Spolu za stavebné práce** **294 274,77 €**

**Ostatné aktivity hlavnej aktivity projektu:**

Sadové úpravy	3 141,32 €
Mobiliár <sup>1</sup>	14 713,74 €/ cca 6000,00 €
Projektová dokumentácia	6 000,00 €
Stavebný dozor <sup>2</sup>	4 119,85 €

**Podporné aktivity projektu:**

Externý manažment, odhad 480 hodín/8 mes.<sup>3</sup> 7 646,40 €


**Spolu za projekt cca** **321 182,34 €**  
**Spolufinancovanie 5 % cca** **16 059,12 €**

---

<sup>1</sup> Finančný limit je stanovený na 14 713,74 € (5 % zo sumy vodozádržných opatrení), potrebné urobiť min. VO/prieskum trhu.. predpokladaná cena na mobiliár cca 6 000,00 €

<sup>2</sup> Stanovený finančný limit (1,4 % zo sumy stavebných prác), potrebné urobiť min. VO/prieskum trhu

<sup>3</sup> Výpočet podľa stanoveného finančného limitu 15,93€/hod. bez nároku na vrátenie DPH

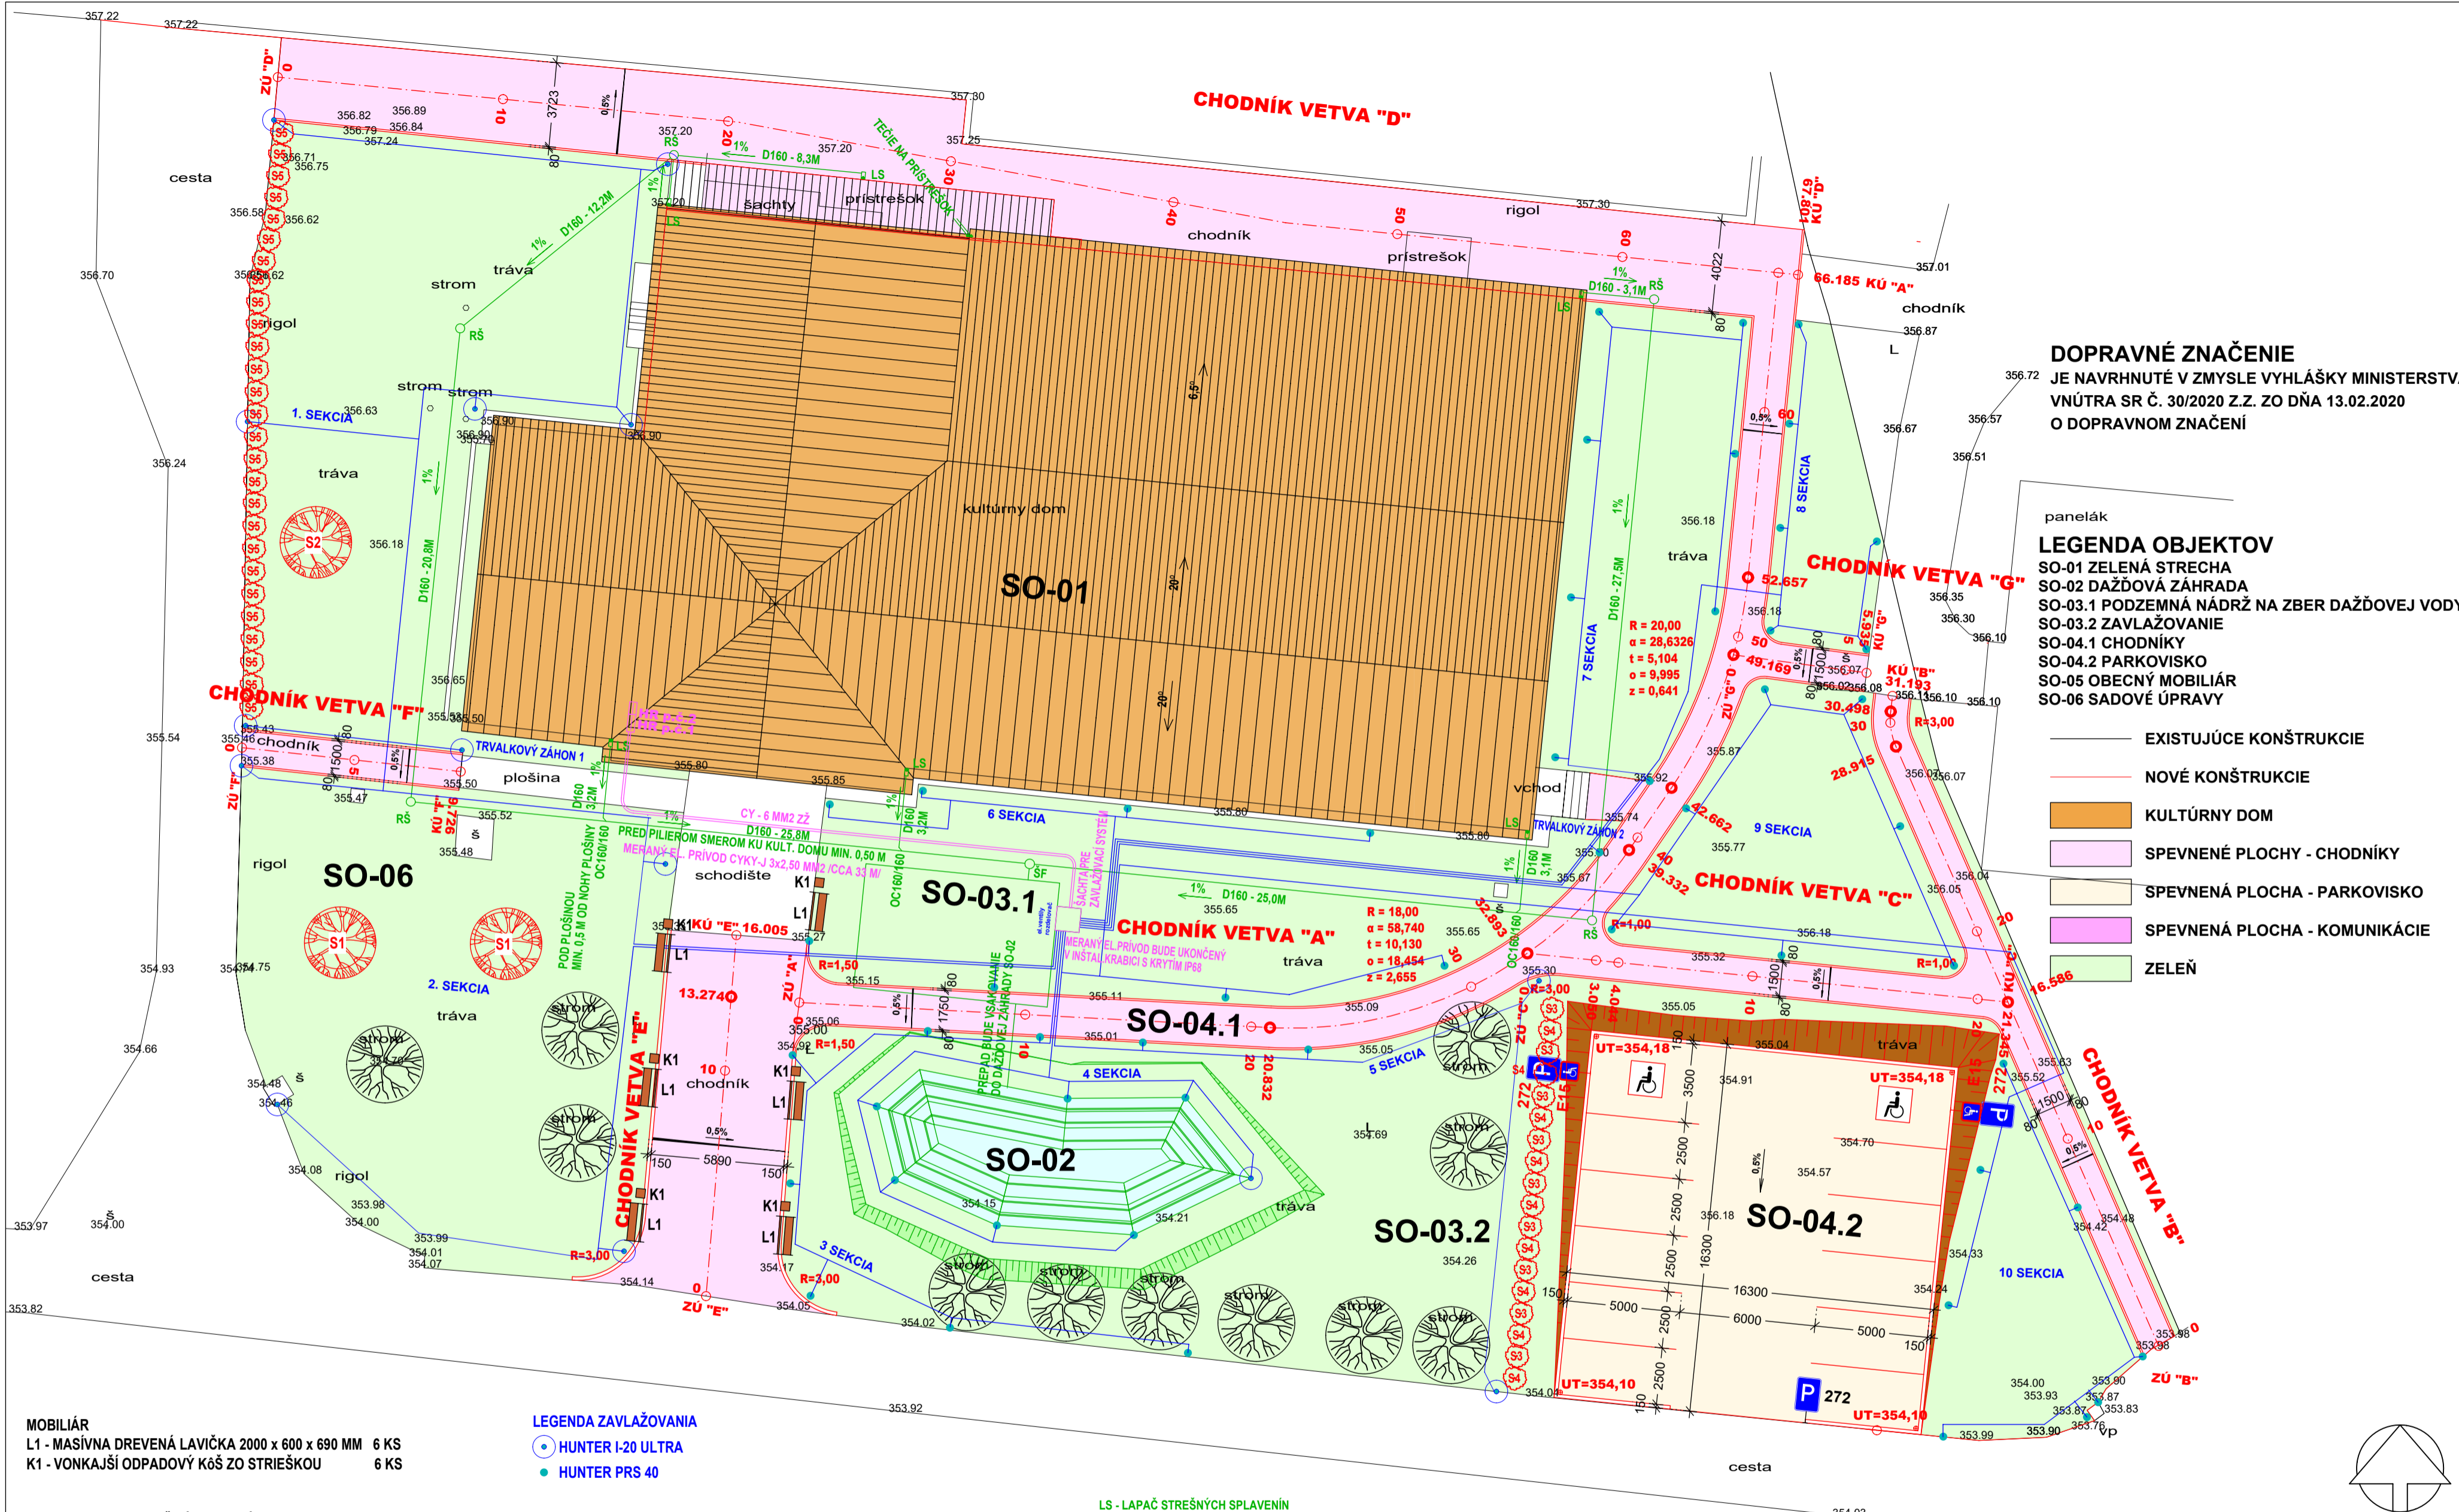

**DOPRAVNÉ ZNAČENIE**  
 JE NAVRHNUTÉ V ZMYSLE VYHLÁŠKY MINISTERSTVA  
 VNÚTRA SR Č. 30/2020 Z.Z. ZO DŇA 13.02.2020  
 O DOPRAVNOM ZNAČENÍ

- LEGENDA OBJEKTOV**
- SO-01 ZELENÁ STRECHA
  - SO-02 DAŽĎOVÁ ZÁHRADA
  - SO-03.1 PODZEMNÁ NÁDRŽ NA ZBER DAŽĎOVEJ VODY
  - SO-03.2 ZAVLAŽOVANIE
  - SO-04.1 CHODNÍKY
  - SO-04.2 PARKOVIŠKO
  - SO-05 OBECNÝ MOBILIÁR
  - SO-06 SADOVÉ ÚPRAVY
- EXISTUJÚCE KONŠTRUKCIE  
 — NOVÉ KONŠTRUKCIE
- KULTÚRNY DOM
  - SPEVNENÉ PLOCHY - CHODNÍKY
  - SPEVNENÁ PLOCHA - PARKOVIŠKO
  - SPEVNENÁ PLOCHA - KOMUNIKÁCIE
  - ZELEŇ

- MOBILIÁR**
- L1 - MASÍVNA DREVENÁ LAVIČKA 2000 x 600 x 690 MM 6 KS
  - K1 - VONKAJŠÍ ODPADOVÝ KÓŠ ZO STRIEŠKOU 6 KS

- ZOZNAM A DRUH POUŽITÝCH DREVÍN**
- S1 - JASEŇ MANNOVÝ /FRAXINUS ORNUS/ 2 KS
  - S2 - VŔBA BIELA /SALIX ALBA/ 1 KS
  - STROMY SPOLU 3 KS
  - S3 - TIS OBYČAJNÝ /TAXUS BACCATA/ 9 KS
  - S4 - BORIEVKA OBYČAJNÁ /JUNIPERUS COMMUNIS/ 9 KS
  - S5 - HRAB OBYČAJNÝ /CARPINUS BETULUS/ 26 KS
  - KRY SPOLU 44 KS

**POZNÁMKA:**  
 PRESNÉ UMIESTNENIE STROMOV BUDE  
 RIEŠENÉ PO DOKONČENÍ STAVEBNÝCH PRÁC

- LEGENDA ZAVLAŽOVANIA**
- HUNTER I-20 ULTRA
  - HUNTER PRS 40

**ELEKTRICKÝ SYSTÉM:** 3/PEN (N+PE) AC-50Hz 230/400V TN-C-S  
 1/N+PE AC-50Hz 230V TN-S  
 OCHRANA PRED ZÁSAHOM ELEKTRICKÝM PRÚDOM PODĽA STN 33-2000-4-41 (2007);  
 411 : OCHRANNÉ OPATRENIE: SAMOČINNÉ ODPOJENIE NAPÁJANIA  
 411.2 : POŽIADAVKY NA ZÁKLADNÚ OCHRANU (OCHRANA PRED PRIAMYM DOTYKOM)  
 A.1 : ZÁKLADNÁ IZOLÁCIA ŽIVÝCH ČASTÍ  
 A.2 : KRYTÍMI  
 411.3 : POŽIADAVKY NA OCHRANU PRI PORUCHE (OCHRANU PRED NEPRIAMYM DOTYKOM)  
 411.3.1 : OCHRANNÉ ÚZEMNENIE  
 411.3.2 : SAMOČINNÉ ODPOJENIE PRI PORUCHE V SYSTÉMOCH TN  
 411.3.3 : DOPLŇKOVÁ OCHRANA  
 415 : DOPLŇKOVÁ OCHRANA 415.1 : DOPLŇKOVÁ OCHRANA: PRÚDOVÉ CHRÁNIČE (RCD)  
 VONKAJŠIE VPLYVY - PODĽA STN 33 2000-5-51;  
 ZOZNAM VONKAJŠÍCH VPLYVOV V JEDNOTLIVÝCH MIESTNOSTIACH -VIĎ. PROTOKOL O VONKAJŠÍCH VPLYVOV

- LS - LAPAČ STREŠNÝCH SPLAVENÍN  
 Z - NÁDRŽ NA ZACHYTÁVANIE DAŽĎOVEJ VODY 3x20 M3  
 ŠF - PĽASTOVÁ FILTRAČNÁ ŠAČTA Ø425 /WAVIN/  
 RŠ - REVIZNÁ ŠAČTA  
 K45 - KOLENO 45°  
 OC160/160 - ODBOČKA JEDNODUCHÁ
- INVESTOR JE POVINNÝ PRED ZAHÁJENÍM ZEMNÝCH PRÁC VYTYČIŤ VŠETKY PODZEMNÉ INŽINIERSKE SIETE V ZÁJMOVOM ÚZEMÍ ZA PRÍTOMNOSTI ICH SPRÁVCOV!
  - PRED REALIZÁCIOU JE POTREBNÉ PRESNE URČIŤ HLADINU PODZEMNEJ VODY A KOEFICIENT VSAKOVANIA PODĽOŽIA, TIETO HODNOTY NÁSLEDNE ZOHLADNIŤ V ĎALŠOM STUPNI PD.
  - NA LEŽATEJ ČASTI DAŽĎOVEJ KANALIZÁCIE SÚ UVEDENÉ MINIMÁLNE SPÁDY, TIETO SA PRI REALIZÁCIÍ MOŽU ZVÄČŠIŤ

AUTOR NÁVRHU	ING. KAROL KOVÁCS	ZODP. PROJEKTANT	ING. KAROL KOVÁCS	VLASTNÍK PROJEKTU	KAROL KOVÁCS s. r. o. L. SVOBODU 8, 979 01 RIM. SOBOTA MOBIL +421 - 915 - 977 135	
PROJEKTANT	ING. KAROL KOVÁCS	KONTROLOVAL	ING. KAROL KOVÁCS	ČÍSLO ZÁKAZKY	2020_18	
INVESTOR	OBEC POPROČ, ŠKOLSKÁ 2, 044 24 POPROČ			FORMÁT	560 x 420	
STAVEBNÍK	OBEC POPROČ, ŠKOLSKÁ 2, 044 24 POPROČ			DÁTUM	12 / 2020	
MIESTO STAVBY	OBEC POPROČ, KÚ POPROČ			MIERKA	1 : 200	
NÁZOV STAVBY	VODOZÁDRŽNÉ OPATRENIA V AREÁLI KULTÚRNEHO DOMU POPROČ KÚ POPROČ, PARC. Č. 821/1, 825			STUPEŇ	DSP	
PARCELA				ARCHÍVNE ČÍSLO	2020_18	
OBJEKT	SO-01 AŽ SO-06			ČASŤ	C.2	
OBSAH	SITUÁCIA NOVÝ STAV					
ČASŤ	SITUÁCIA					

VŠETKY PRÁVA VYHRADENÉ. ŽIADNA ČASŤ TEJTO PROJEKTOVEJ DOKUMENTÁCIE SA NESMIE REPRODUKOVÁŤ, UKLADAŤ DO INFORMAČNÝCH SYSTÉMOV, ALEBO ROZŠIROVAŤ AKÝMKOLIEK SPOSOBOM - ELEKTRICKY, MECHANICKY, FOTOGRAFICKY ALEBO INAK BEZ PREDCHÁDZAJÚCEHO SÚHLASU MAJITEĽA AUTORSKÝCH PRÁV