



## **OBECNÉ ZASTUPITEĽSTVO OBCE POPROČ**

Obec Poproč, Školská 632/2, 044 24 Poproč, okres Košice - okolie  
IČO: 00324639, DIČ: 2020746189

---

# **Materiál na rokovanie Obecného zastupiteľstva v Poproči**

**06.09.2022**

Bod programu: **4.**

**Doplnenie žiadosti o nenávratný finančný príspevok projektu  
„Vodozadržné opatrenia v areáli Kultúrneho domu Poproč“.**

Obsah materiálu:

1. Návrh uznesenia
2. Dôvodová správa

Príloha:

Celková situácia projektu

Predkladateľ materiálu: Ing. Iveta Komorová Hil'ovská, starostka obce

Spracovateľ materiálu: Ing. Iveta Komorová Hil'ovská, starostka obce



# OBECNÉ ZASTUPITEĽSTVO OBCE POPROČ

Obec Poproč, Školská 632/2, 044 24 Poproč, okres Košice - okolie  
IČO: 00324639, DIČ: 2020746189

## 1. NÁVRH UZNESENIA

Obecné zastupiteľstvo obce Poproč **schvaľuje**

- zapojenie obce Poproč do výzvy na predkladanie žiadosti o nenávratný finančný príspevok v rámci Operačného programu – Kvalita životného prostredia, kód výzvy – OPKZP-PO2-SC211-2020-62 s projektom:  
**„Vodozádržné opatrenia v areáli Kultúrneho domu Poproč“**
- zabezpečenie spolufinancovania projektu: **„Vodozádržné opatrenia v areáli Kultúrneho domu Poproč“** vo výške najmenej 5 % z celkových oprávnených výdavkov projektu, čo predstavuje sumu 28 538,09 €.

## 2. DÔVODOVÁ SPRÁVA

Obec Poproč odoslala v apríli 2021 Žiadosť o nenávratný finančný príspevok (ŽoNFP) na projekt **„Vodozádržné opatrenia v areáli Kultúrneho domu Poproč“** z OPKŽP. Projekt sa nachádza vo fáze odborného hodnotenia. Dňa 23.08.2022 bola obci doručená Výzva na doplnenie žiadosti o poskytnutie nenávratného finančného príspevku v rámci procesu odborného hodnotenia v ktorej sa uvádza:

*„V súvislosti s nárastom cien tovarov/služieb/stavebných prác, žiadateľ môže v rámci dotknutej prílohy ŽoNFP v pracovnom hárku s názvom Podrobný rozpočet projektu vykonať aktualizáciu cien výdavkov hlavnej aktivity projektu realizovaných dodávateľsky ku dňu doplnenia dožadovaných náležitostí ŽoNFP v zmysle tejto výzvy.“*

Lehota na doplnenie uplynie 8.9.2022.

Na základe predmetnej výzvy boli vykonané všetky potrebné úkony (aktualizácia stavebného rozpočtu, prieskumy trhu, úprava celej ŽoNFP). Vzhľadom k tomu, že došlo k navýšeniu celkových oprávnených výdavkov (COV) projektu dochádza aj k zmene výšky spolufinancovania projektu zo strany obce. Z uvedených dôvodov je potrebné k doplneniu ŽoNFP priložiť aj nové uznesenie obecného zastupiteľstva.

Porovnanie COV:

COV v čase podania ŽoNFP:	COV po aktualizácii ŽoNFP:
COV: 317 032,86 €	COV: 570 761,80 €
Žiadaná výška NFP: 301 181,22 €	Žiadaná výška NFP: 542 223,71 €
Výška spolufinancovania (5%): 15 851,64 €	Výška spolufinancovania (5%): 28 538,09 €



Príloha: Celková situácia projektu

**DOPRAVNÉ ZNAČENIE**  
JE NAVRHNUTÉ V ZMYSLE VYHLÁŠKY MINISTERSTVA  
VNÚTRA SR Č. 30/2020 Z.Z. ZO DŇA 13.02.2020  
O DOPRAVNOM ZNAČENÍ

**LEGENDA OBJEKTOV**  
SO-01 - ZELENÁ STRECHA NA BUDOVE KULTÚRNEHO  
DOMU, ČIASTOČNE SO SKLONOM STRECHY 15°  
- NEREALIZUJE SA NA ZÁKLADE VYPRACOVANÉHO  
STATICKEHO POSUDKU ING. ZIGO.  
SO-02 - DAŽDOVÁ ZÁHRADA V AREÁLI KULTÚRNEHO DOMU  
SO-03 - PODZEMNÁ NÁDRŽ NA ZBER ZRÁŽKOVEJ VODY  
- V AREÁLI KD  
SO-03.1 - PODZEMNÁ NÁDRŽ NA ZBER ZRÁŽKOVEJ VODY  
SO-03.2 - ELEKTROINŠTALÁCIA PRE PODZEMNÚ NÁDRŽ  
SO-03.3 - ZAVLAŽOVANIE Z PODZEMNEJ NÁDRŽE  
SO-04 - REKONŠTRUKCIA NEPRIEPUSTNÝCH POVRCHOV  
ZA PRIEPUSTNÉ NA CELKOVEJ PLOCHE 1090 M2  
(CHODNÍKY A PARKOVISKO)  
SO-04.01 - CHODNÍKY  
SO-04.02 - PARKOVISKO  
SO-05 - OBECNÝ MOBILIÁR  
SO-06 - SADOVÉ ÚPRAVY  
panelák

— EXISTUJÚCE KONŠTRUKCIE  
— NOVÉ KONŠTRUKCIE  
KULTÚRNY DOM  
SPEVNENÉ PLOCHY - CHODNÍKY  
SPEVNENÁ PLOCHA - PARKOVISKO  
ZELEŇ

SPOLČNÝ OBECNÝ ÚRAD  
JASOV  
PROJEKT SCHVALENÝ  
ROZHODNUTÍM č. 97/2021  
DŇA: 24.8.2021

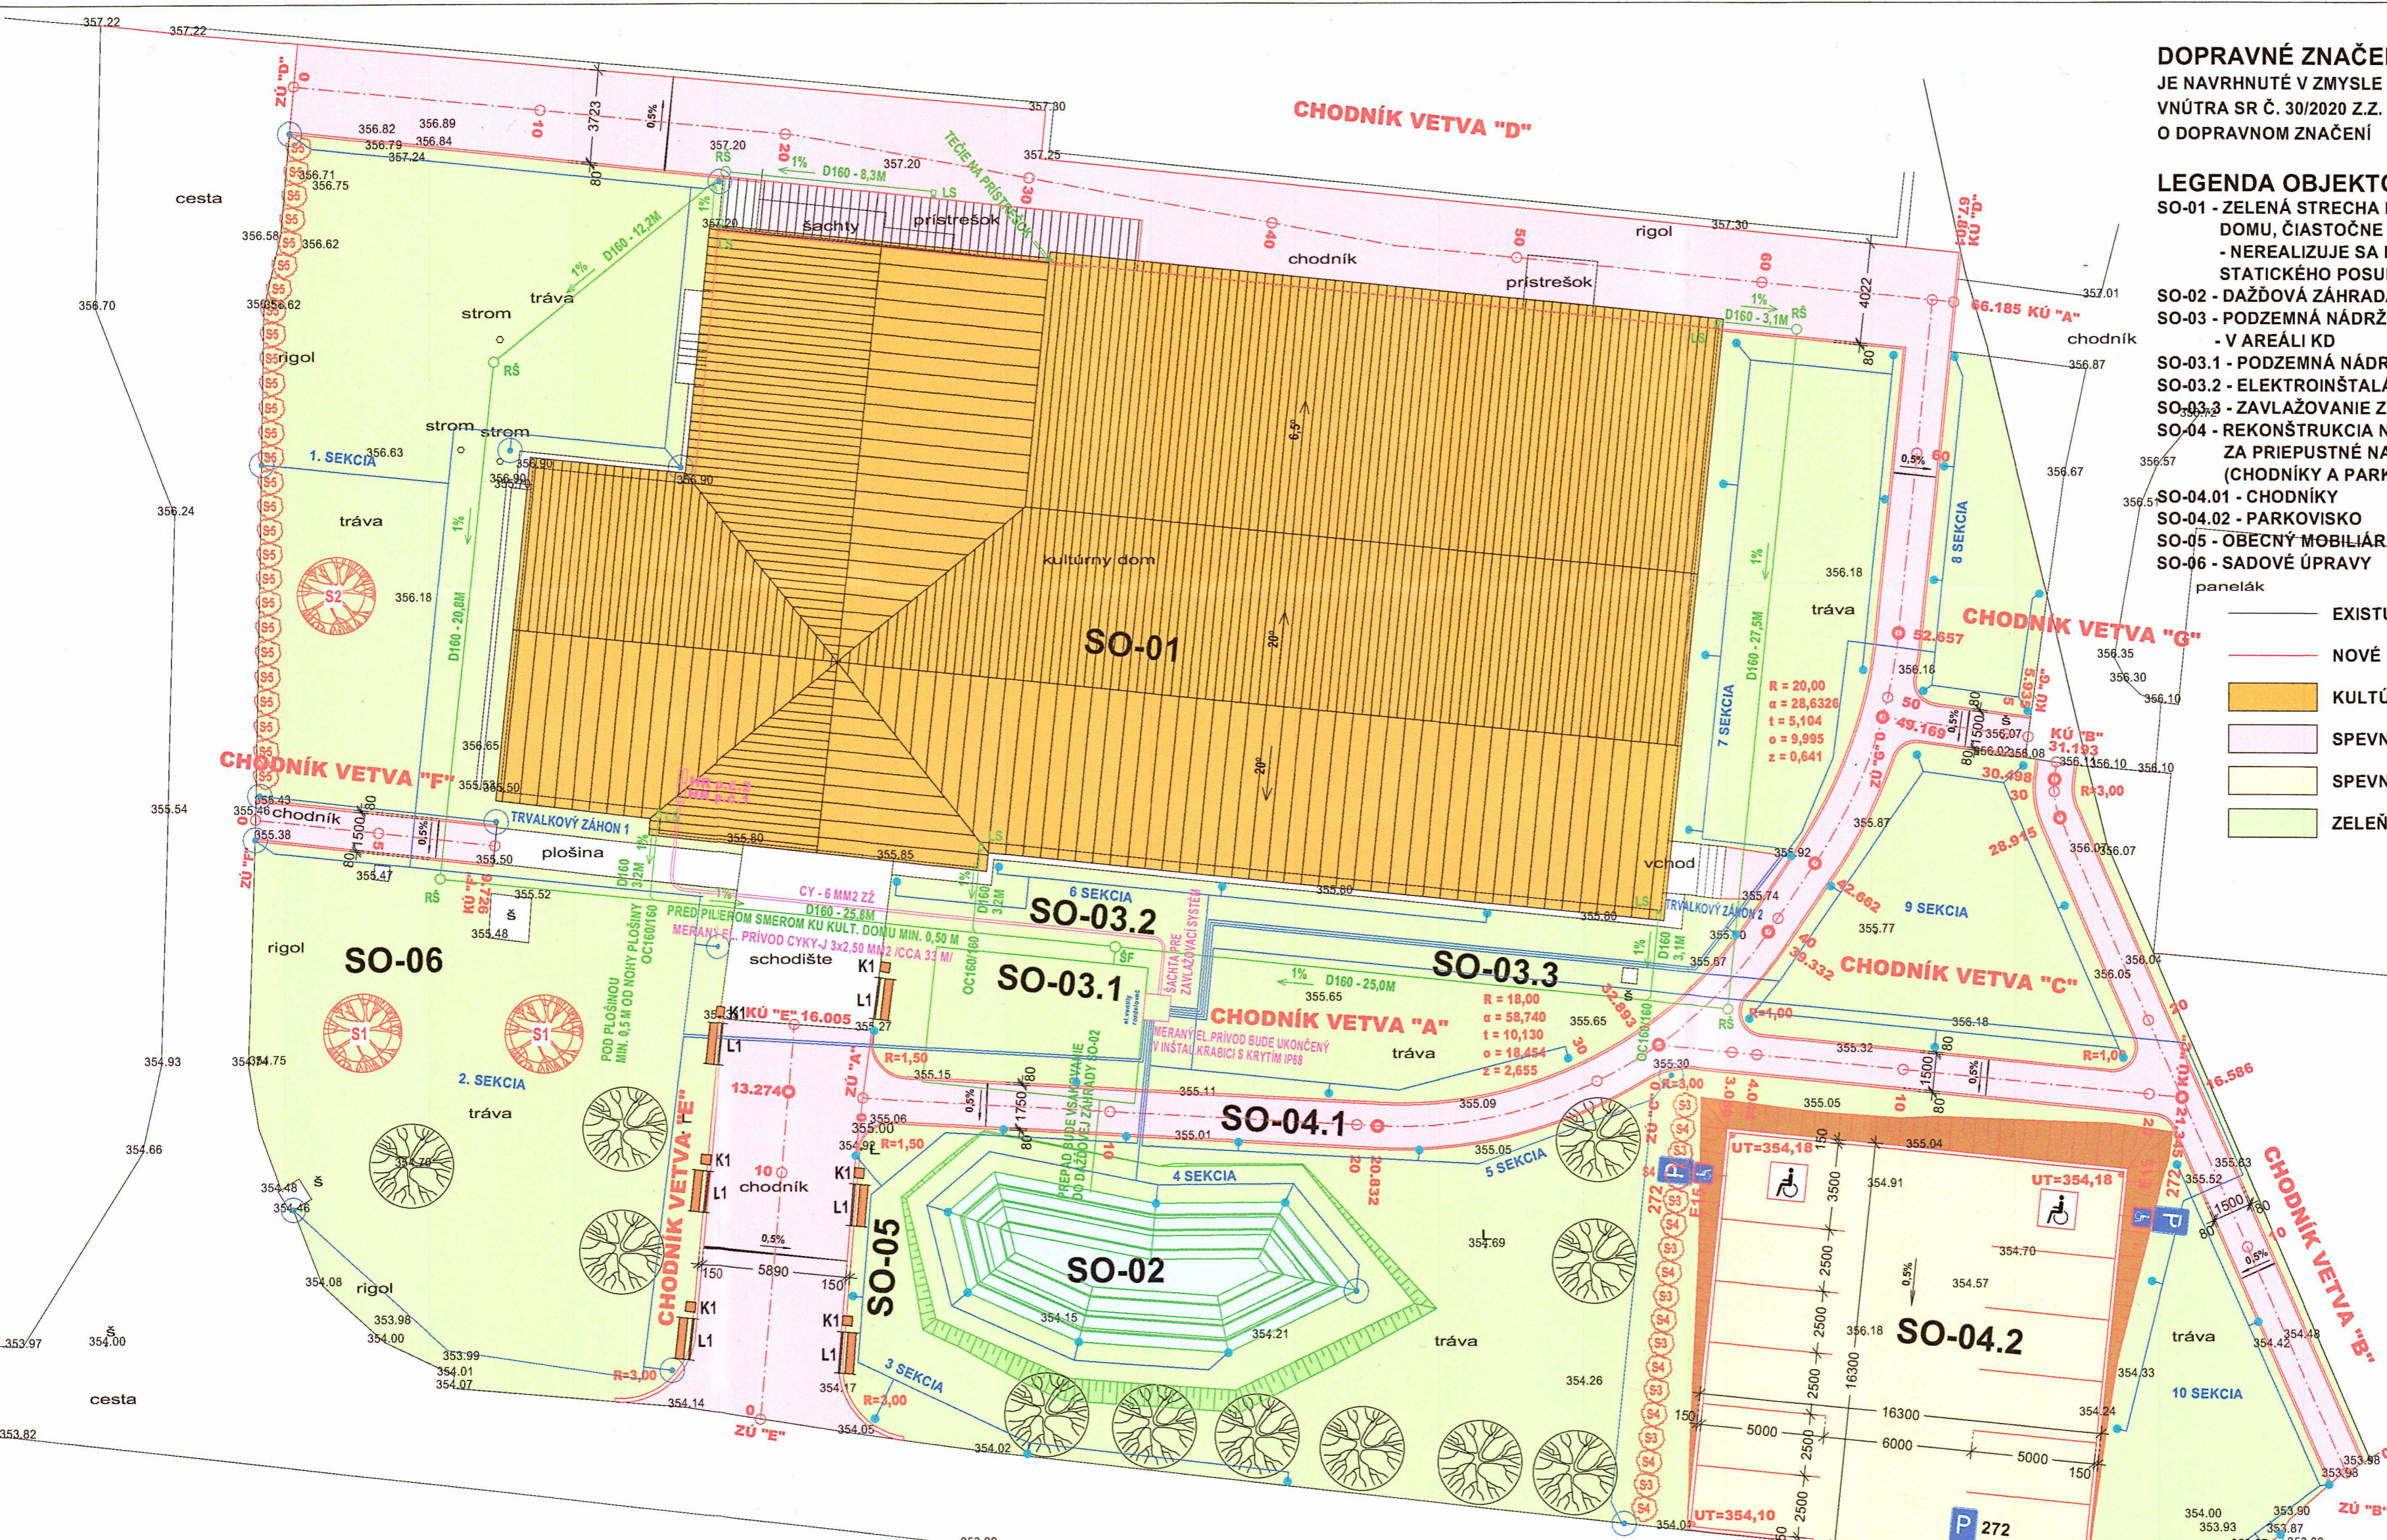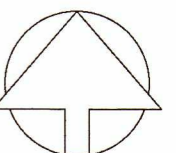

- MOBILIÁR**  
L1 - KOVOVÁ LAVIČKA S OPERADLOM 6 KS  
K1 - VONKAJŠÍ ODPADOVÝ KôŠ ZO STRIEŠKOU 6 KS
- ZOZNAM A DRUH POUŽITÝCH DREVÍN**  
S1 - JASEŇ MANNOVÝ /FRAXINUS ORNUS/ 2 KS  
S2 - VĚBA BIELA /SALIX ALBA/ 1 KS  
STROMY SPOLU 3 KS  
S3 - TIS OBYČAJNÝ /TAXUS BACCATA/ 9 KS  
S4 - BORIEVKA OBYČAJNÁ / JUNIPERUS COMMUNIS/ 9 KS  
S5 - HRAB OBYČAJNÝ /CARPINUS BETULUS/ 26 KS  
KRY SPOLU 44 KS
- POZNÁMKA:**  
PRESNÉ UMIESTNENIE STROMOV BUDE  
RIEŠENÉ PO DOKONČENÍ STAVEBNÝCH PRÁC

- LEGENDA ZAVLAŽOVANIA**  
● HUNTER I-20 ULTRA  
● HUNTER PRS 40
- ELEKTRICKÝ SYSTÉM:** 3/PEN (N+PE) AC-50Hz 230/400V TN-C-S  
1/N+PE AC-50Hz 230V TN-S  
OCHRANA PRED ZÁSAHOM ELEKTRICKÝM PRÚDOM PODĽA STN 33-2000-4-41 (2007):  
411 : OCHRANNÉ OPATRENIE: SAMOČINNÉ ODPOJENIE NAPÁJANIA  
411.2 : POŽIADAVKY NA ZÁKLADNÚ OCHRANU (OCHRANA PRED PRIAMYM DOTYKOM)  
A.1 : ZÁKLADNÁ IZOLÁCIA ŽIVÝCH ČASŤÍ  
A.2 : KRYTMI  
411.3 : POŽIADAVKY NA OCHRANU PRI PORUČE (OCHRANU PRED NEPRIAMYM DOTYKOM)  
411.3.1 : OCHRANNÉ UZEMNENIE  
411.3.2 : SAMOČINNÉ ODPOJENIE PRI PORUČE V SYSTÉMOCH TN  
411.3.3 : DOPLNKOVÁ OCHRANA  
415 : DOPLNKOVÁ OCHRANA 415.1 : DOPLNKOVÁ OCHRANA: PRÚDOVÉ CHRÁNIČE (RCD)  
VONKAJŠIE VPLYVY - PODĽA STN 33 2000-5-51:  
ZOZNAM VONKAJŠÍCH VPLYVOV V JEDNOTLIVÝCH MIESTNOSTIACH -VIĎ. PROTOKOL O VONKAJŠÍCH VPLYVOV

- LS - LPAČ STREŠNÝCH SPLAVENÍN  
Z - NÁDRŽ NA ZACHYTÁVANIE DAŽDOVEJ VODY 3x20 M3  
ŠF - PLASTOVÁ FILTRACNÁ ŠAČTA Ø425 /NAVIN/  
RŠ - REVÍZNA ŠAČTA  
K45 - KOLENO 45°  
OC160/160 - ODBOČKA JEDNODUCHÁ
- o INVESTOR JE POVINNÝ PRED ZAHÁJENÍM ZEMNÝCH PRÁC  
VYTÝČIŤ VŠETKY PODZEMNÉ INŽINIERSKÉ SIETE V ZÁUJMOVOM ÚZEMÍ  
ZA PRÍTOMNOSTI ICH SPRÁVCOV I  
o PRED REALIZÁCIOU JE POTREBNÉ PRESNE URČIŤ HLADINU PODZEMNEJ VODY  
A KOEFICIENT VSAKOVANIA PODĽOŽIA, TIETO HODNOTY NÁSLEDNE ZOHLADNIŤ  
V ĎALŠOM STUPNI PD.  
o NA LEŽATEJ ČASŤI DAŽDOVEJ KANALIZÁCIE SÚ UVEDENÉ MINIMÁLNE SPÁDY,  
TIETO SA PRI REALIZÁCIÍ MOŽU ZVÄČŠIŤ

AUTOR NÁVRHU	ING. KAROL KOVÁCS	ZODP. PROJEKTANT	ING. KAROL KOVÁCS	VLASTNÍK PROJEKTU	KAROL KOVÁCS s. r. o. L. SVOBODU 8, 979 01 RIM. SOBOTA MOBIL +421 - 915 - 977 135	
PROJEKTANT	ING. KAROL KOVÁCS	KONTROLOVAL	ING. KAROL KOVÁCS	ČÍSLO ZÁKAZKY	2020_18	
INVESTOR	OBEC POPOROČ, ŠKOLSKÁ 2, 044 24 POPOROČ			FORMÁT	560 x 420	
STAVEBNÍK	OBEC POPOROČ, ŠKOLSKÁ 2, 044 24 POPOROČ			DÁTUM	12 / 2020	
MIESTO STAVBY	OBEC POPOROČ, KÚ POPOROČ			MIERKA	1 : 200	
NÁZOV STAVBY	VODOZÁDRŽNÉ OPATRENIA V AREÁLI KULTÚRNEHO DOMU POPOROČ KÚ POPOROČ, PARC. Č. 821/1, 825			STUPEŇ	DSP	
OBJEKT	SO-01 AŽ SO-06			ARCHÍVNE ČÍSLO	2020_18	
OBSAH	SITUÁCIA NOVÝ STAV			ČASŤ	C_2	
ČASŤ	SITUÁCIA					

VŠETKY PRÁVA VYHRADENÉ. ŽIADNA ČASŤ TEJTO PROJEKTOVEJ DOKUMENTÁCIE SA NESMIE REPRODUKOVÁŤ, UKLADAŤ DO INFORMAČNÝCH SYSTÉMOV, ALEBO ROZŠIROVAŤ AKÝMKOL'VEK SPOSOBOM - ELEKTRONICKY, MECHANICKY, FOTOGRAFICKY ALEBO INAK BEZ PREDCHÁDZAJÚCEHO SÚHLASU MAJITEĽA AUTORSKÝCH PRÁV